


LEGENDE	
	Zonage Vert Clair : Zones Naturelles soumises à Aléa Faible ou Moyen
	Zonage Vert Foncé : Zones Naturelles soumises à Aléa Fort ou très Fort
	Zonage Bleu Clair : Centre Urbain soumis à Aléa Faible ou Moyen
	Zonage Bleu Foncé : Zones Urbaines ou Zones d'Activités soumises à Aléa Faible ou Moyen
	Zonage Rouge : Zones Urbaines ou Zones d'Activités soumises à Aléa Fort ou très Fort
	Sens d'écoulement
	N° profil Cote de cote contenante
	Batiments - Constructions

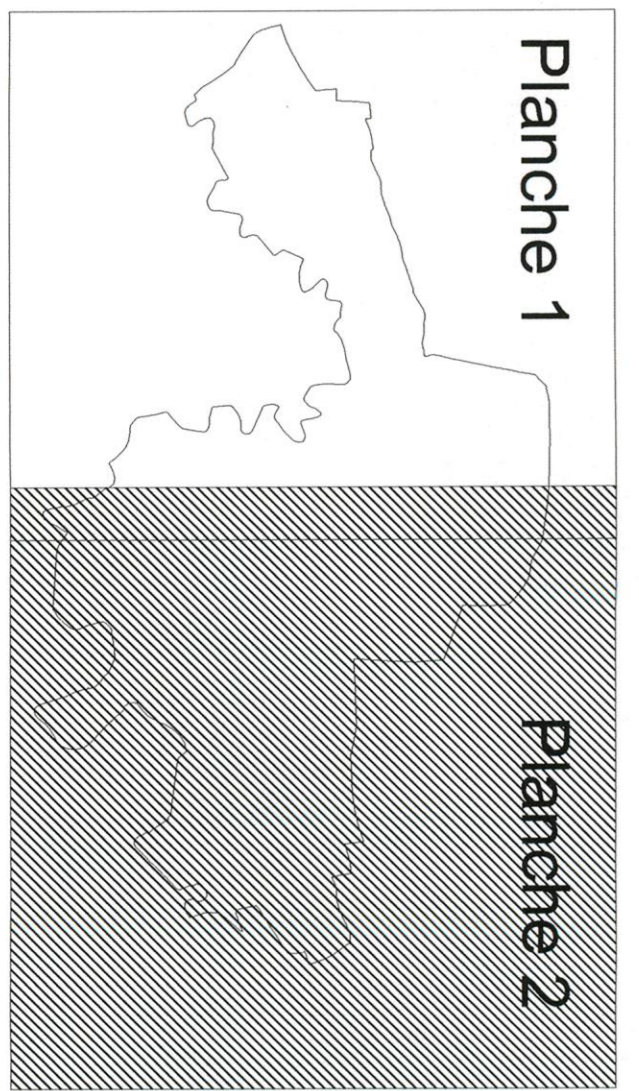

maître d'ouvrage :

préfecture du Pas-de-Calais
DIRECTION DÉPARTEMENTALE DE L'ÉQUIPEMENT
DU PAS - DE - CALAIS
direction départementale de l'équipement

préfecture du Nord
DIRECTION DÉPARTEMENTALE DE L'ÉQUIPEMENT
DU NORD
direction départementale de l'équipement



plan de prévention des risques naturels inondation (PPRI) vallée de la Lys Aval

PREFECTURE DU PAS DE CALAIS
DIRECTION DÉPARTEMENTALE DE L'ÉQUIPEMENT
Bureau de l'Inondation et de la Prévention du Péril
Le Chef de Réglementation
M. LAFITTE

Commune de Haverskerque carte du zonage réglementaire planche 2/2

maître d'oeuvre

direction départementale de l'équipement du Pas-de-Calais
Service Urbanisme et Environnement
Mission OSM
400 Avenue de la République
62022 ARRAS Cedex

direction départementale de l'équipement du Nord
Service Prévention et Communication
Centre Environnement et Mission Eau
400 Avenue de la République
59013 LILLE Cedex

échelle : 1/5000
c. PPRI Zonage Haverskerque Morbecque
révisé le 12/05/2005

