

Maitre d'ouvrage

**PRÉFET DU PAS-DE-CALAIS**  
Cher  
Espoir  
Progrès

Février 2021

**Plan de Prévention du  
Risque Inondation**

**PPRI du bassin versant de  
la Lawe**

Commune : Lestrem 1/2

**Zonage réglementaire**

Maitre d'oeuvre

**PRÉFET DU PAS-DE-CALAIS**  
Cher  
Espoir  
Progrès

Loïc LE FRANC  
 29 MARS 2021

Direction Départementale  
des territoires et de la mer

Echelle: 1/5000


**Grille du zonage réglementaire**

Risque	Éléments	
	Exposés Non Urbanisés (ENU)	Exposés Urbanisés (EU)
Coûts élevés	Vert foncé	Rouge
Coûts moyens	Vert clair	Bleu
Coûts faibles	Blanc	Blanc

1. Toute partie du bassin versant située en dehors des zones ci-dessus

- Zone d'Activités Economiques (ZAE)
- Bande de précaution
- Bande de précaution avec hauteurs d'eau supérieures à 2,50 m
- Éléments généraux:
  - Mairie
  - Lieu de culte
  - Cours d'eau bâtis
  - Cours d'eau principaux
  - Bâtiment
  - Limite parcellaire
  - Limite communale
  - Limite de bassin versant

Echelle de la carte : 1/400 000

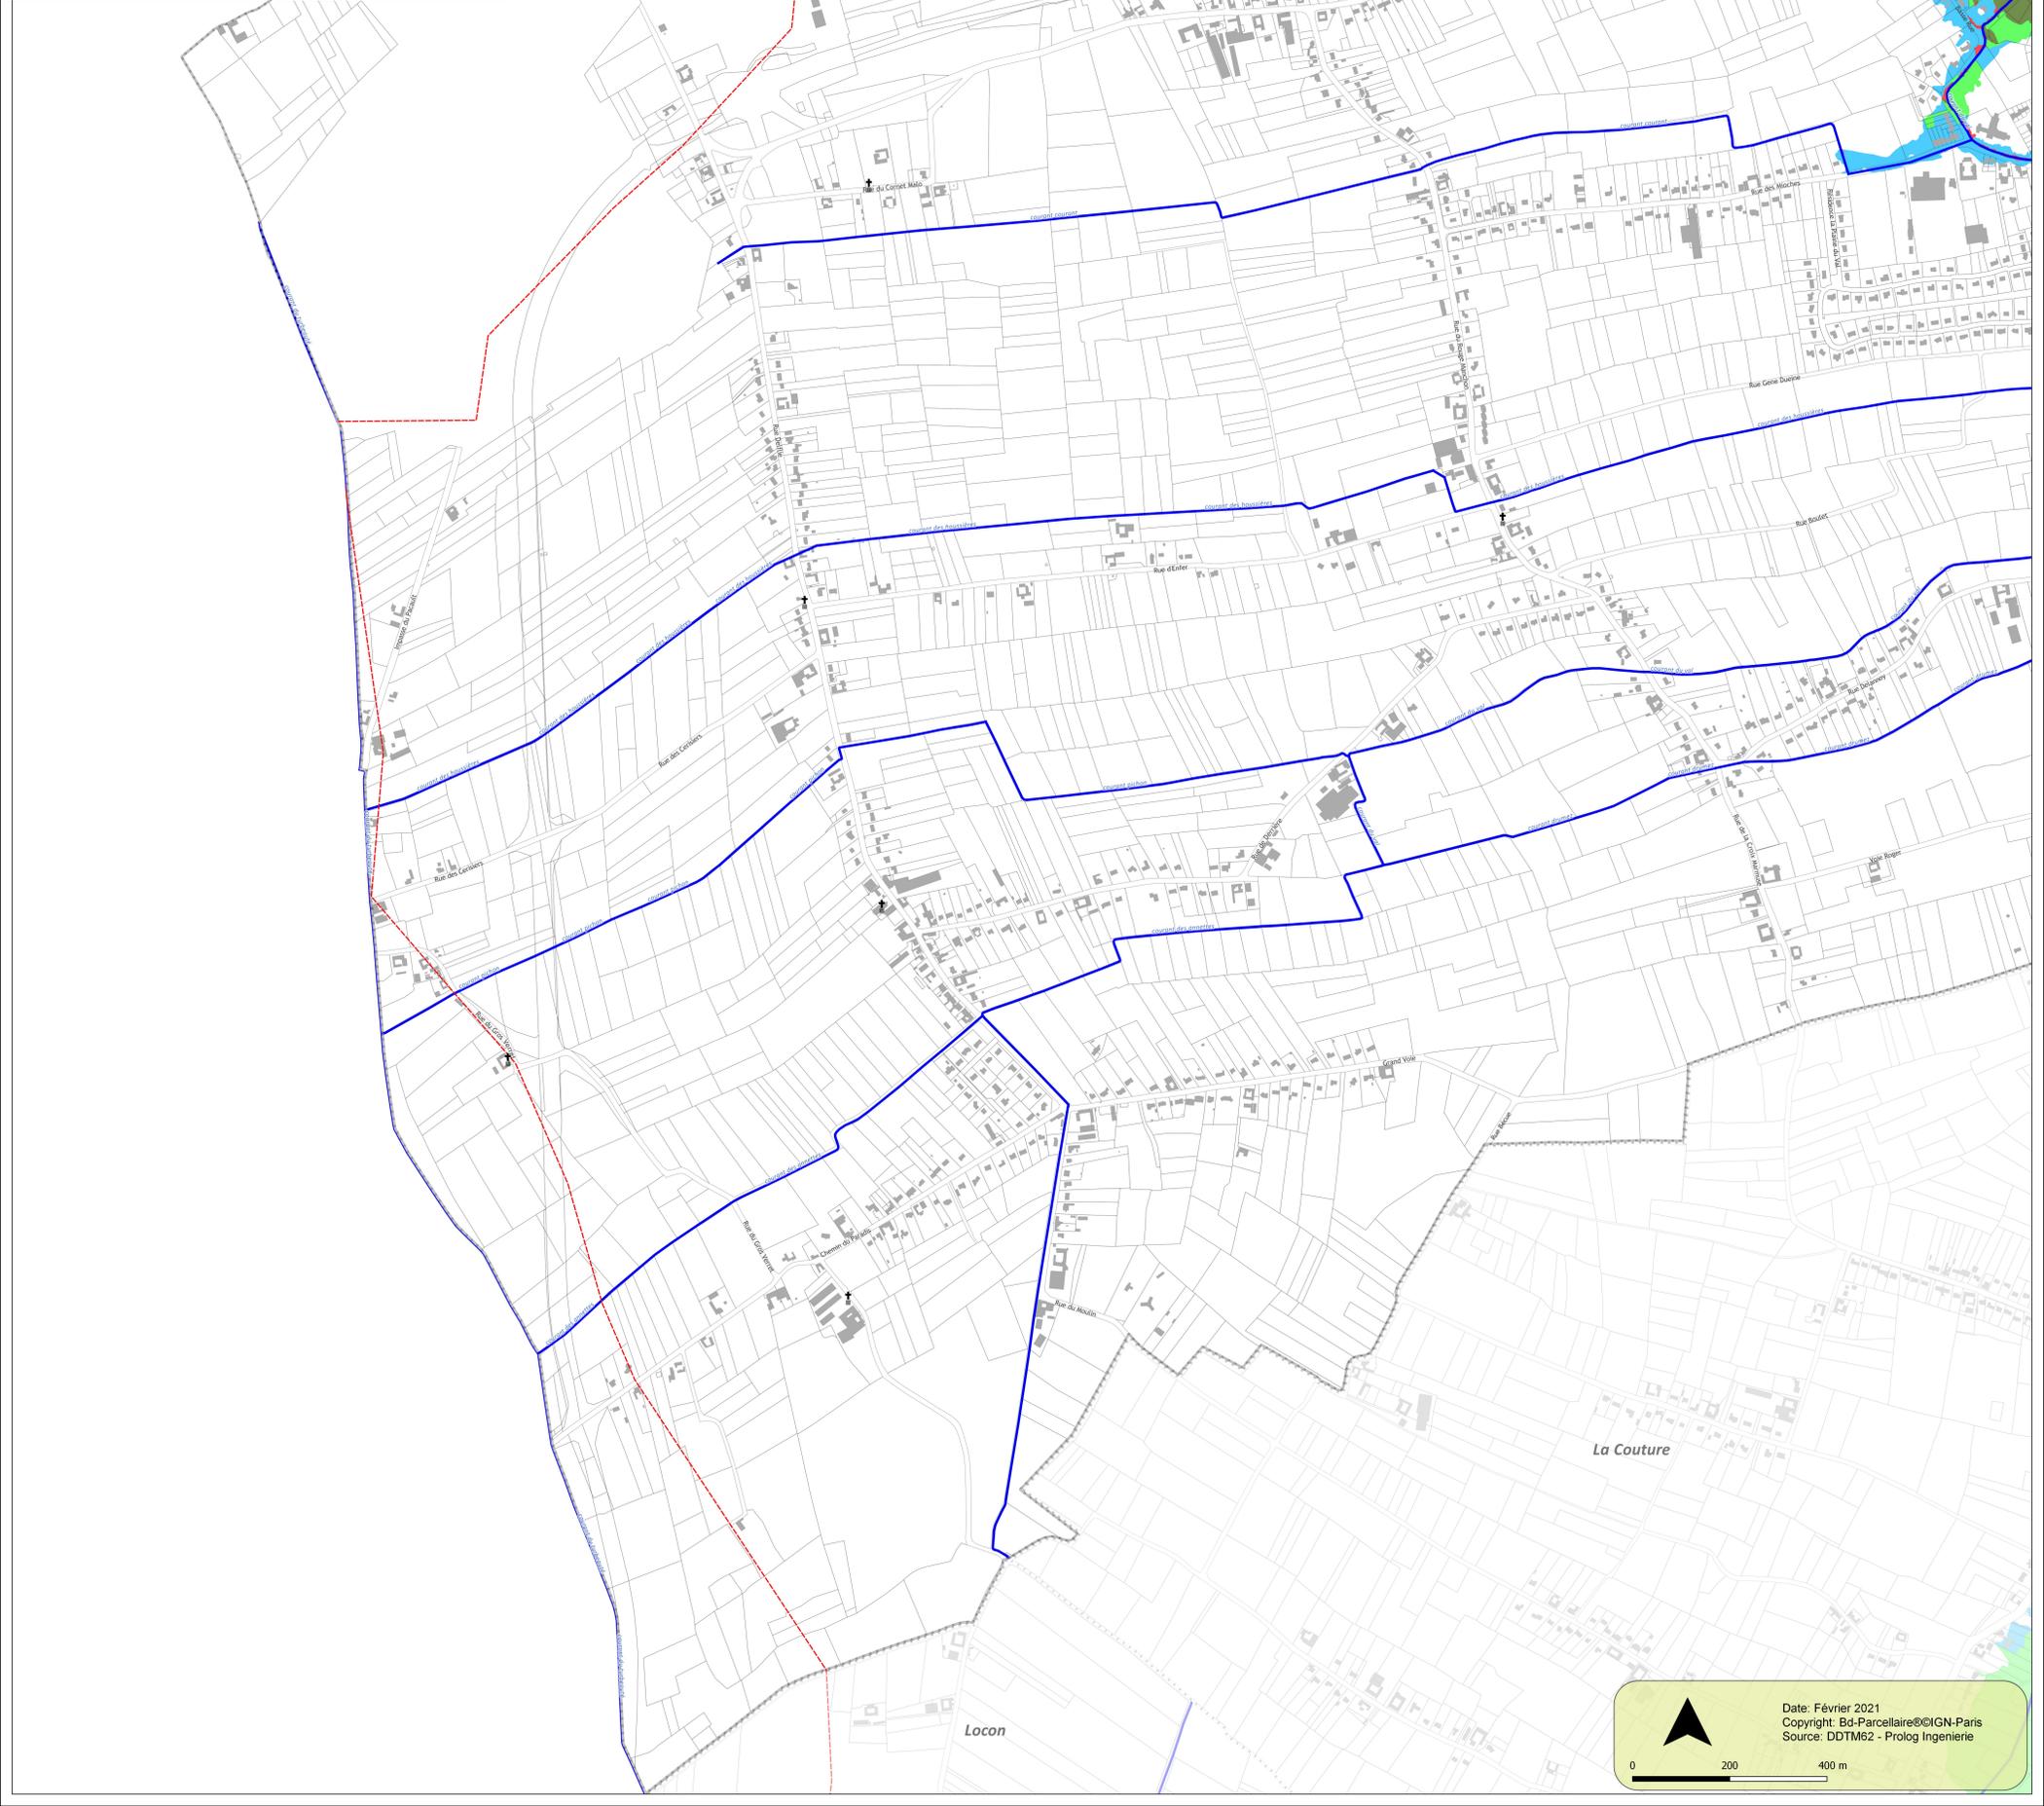

Date: Février 2021  
 Copyright: Bd-Parcellaire@IGN-Paris  
 Source: DDTM62 - Prolog Ingenierie

0 200 400 m